

ПОЭТАЖНЫЙ ПЛАН

НА ЧАСТЬ _____ ЭТАЖА ^{КВ.} № _____
^{ПОМЕЩ.}


СТР. № 18/Н Д. № 9
 КОР.

УЛ./ПЕР. Давыдовская


_____ КВАРТ. № _____
Западного АО г. МОСКВЫ

**ДЕЙСТВИТЕЛЬНО
В ТЕЧЕНИЕ 1 ГОДА**

1 **Й ЭТАЖ**

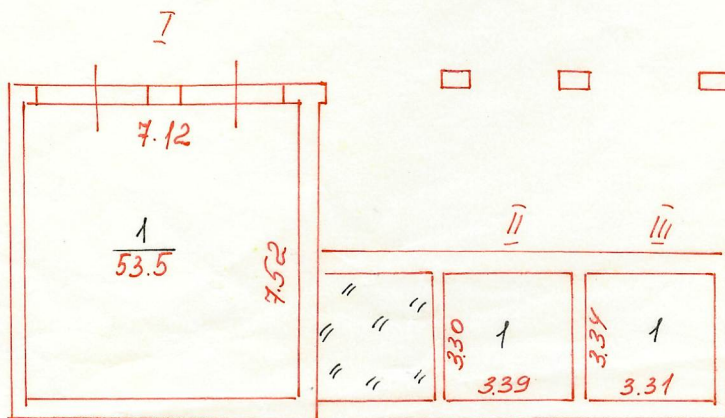

2 **Й ЭТАЖ**

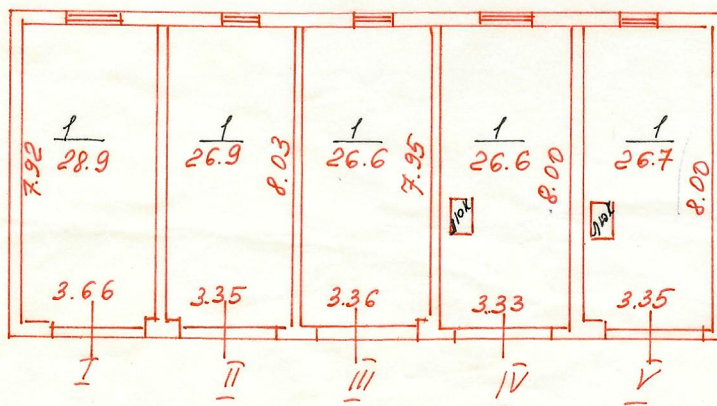

Разрешение на возведение

СТР. № 18/Н
 Д. № 9

**Территориальному бюро
технической инвентариза-
ции не предъявлено**

« 11 » 04 2006 г.

Исполнитель Афанасев В.Г.
 Проверил _____

**4 Западные №1
территориальное бюро
технической инвентаризации
города Москвы**

2006 4 000205

Поэтажный план составлен по состоянию на

« 11 » 04 2006 г.

Исполнитель Афанасев В.Г.

Проверил Молчанова Н.Н.

« 31 » 05 2006 г.

Масштаб 1:200