

**ПОЭТАЖНЫЙ ПЛАН**

НА ЧАСТЬ \_\_\_\_\_ ЭТАЖА <sup>КВ.</sup> № \_\_\_\_\_  
<sub>помещ.</sub>

СТР. № 2 Д. № 9  
 КОР.


УЛ./ПЕР. Давыдовская

КВАРТ. № \_\_\_\_\_

Западного АО г. МОСКВЫ


**ДЕЙСТВИТЕЛЬНО  
В ТЕЧЕНИЕ 1 ГОДА**

1 **Й ЭТАЖ**

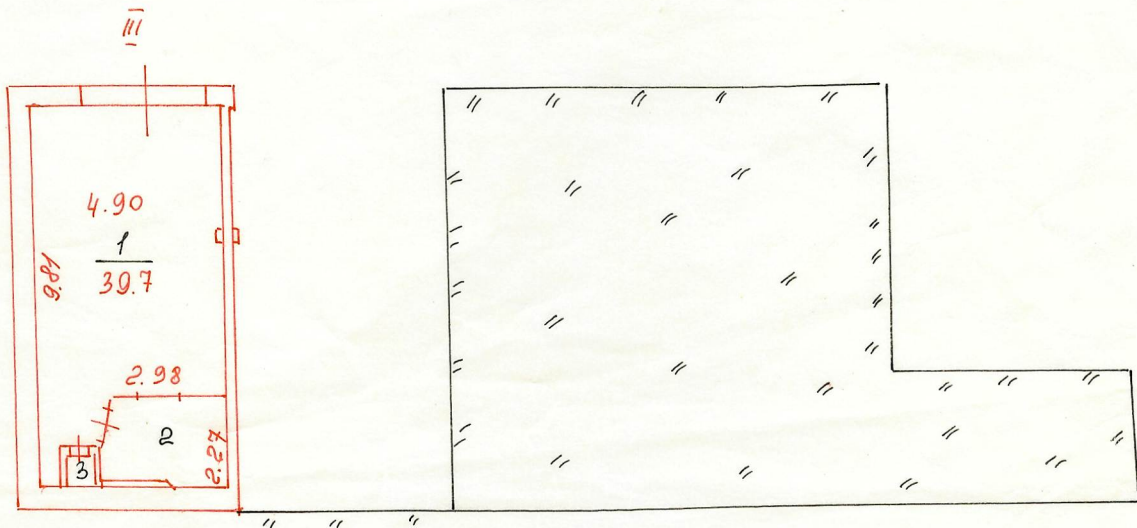

2 **Й ЭТАЖ**

**4** Западное № 1  
Территориальное бюро  
технической инвентаризации  
города Москвы

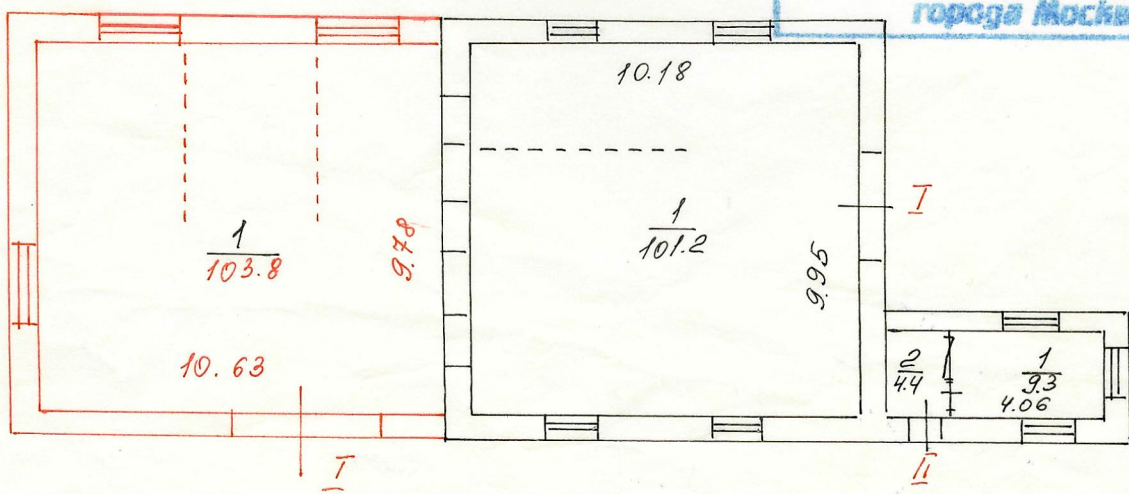

**Разрешение на возведение**

СТРОИТ. № 2  
 ПРИБ. № \_\_\_\_\_

Территориальному бюро  
 технической инвентариза-  
 ции не предъявлено

"11" 04 2006 г.

Исполнитель Александров  
 Проверил И

2006 4 000205

Поэтажный план составлен по состоянию на  
"11" 04 2006 г.

Исполнитель Александров  
 Проверил Молчанова Н.Н.

"31" 05 2006 г.

Масштаб 1:200