

ПОЭТАЖНЫЙ ПЛАН


по адресу: ул. Давыдовская
наименование ул. (просп., бульв. и т.д.)

домовл. (вл.) _____ дом 9
нужное подчеркнуть


корпус _____ строение (сооружение) 2
нужное подчеркнуть

квартал № 956 3 АО г. МОСКВЫ

1 й ЭТАЖ

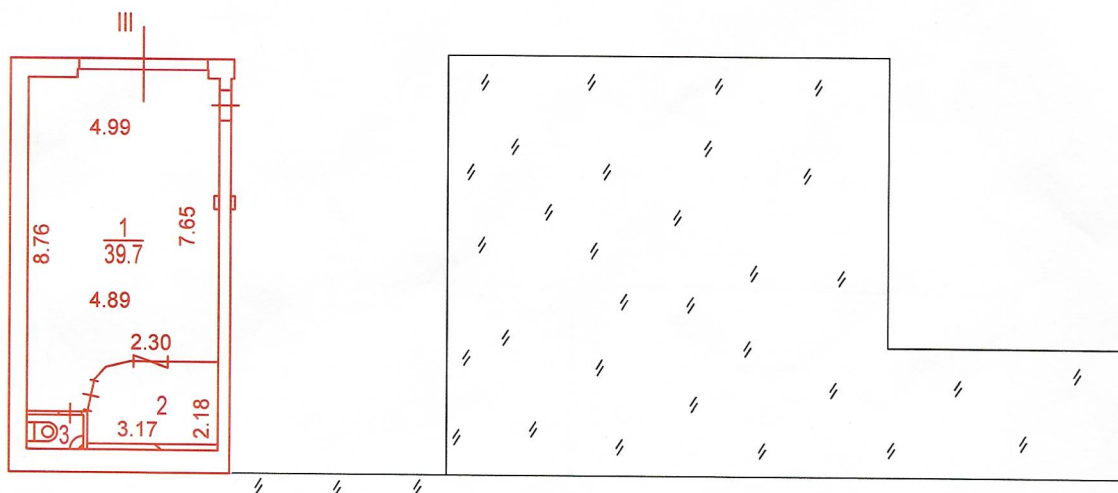

2-ой этаж

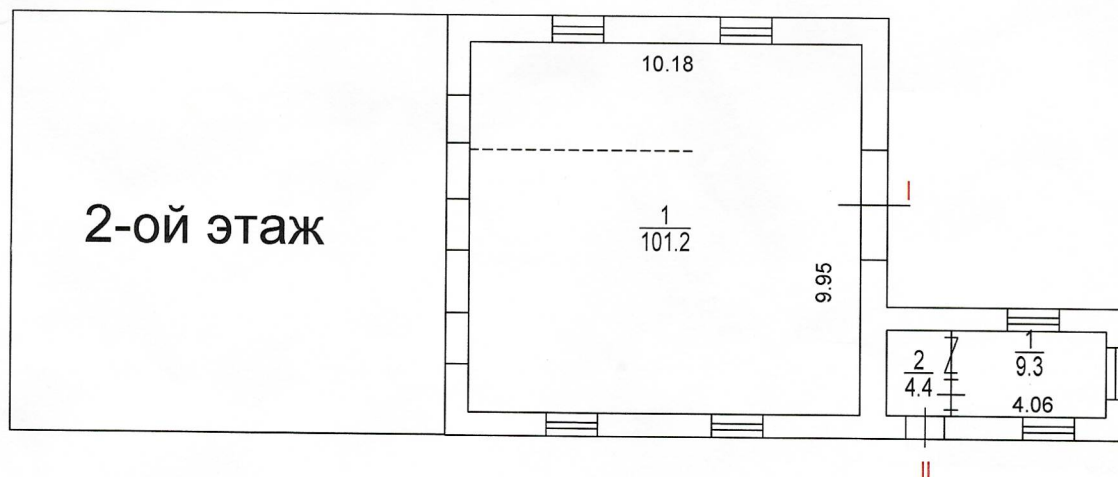

Савеловское
территориальное бюро
технической инвентаризации
города Москвы

Разрешение на возведение

строен. пристр. № 2 (III)

Территориальному бюро
технической инвентариза-
ции не предъявлено


" 24 " 04 2017

Исполнитель Ахобадзе Р.Р.

Проверил Лавлинская В.В.

Масштаб 1:200

2 й ЭТАЖ

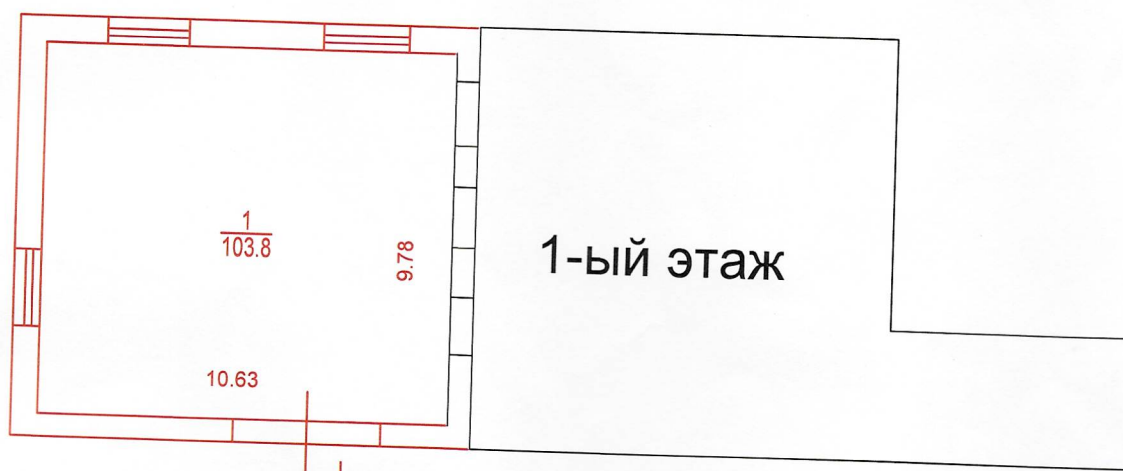

№ 74 73 300189 от 11.04.2017 г.

Разрешение на возведение

строен.
пристр. № 2 (I)

Территориальному бюро
технической инвентариза-
ции не предъявлено

" 24 " 04 2017 г.

Исполнитель Ахобадзе Р.Р.

Проверил Лавлинская В.В.

Позтажный план составлен по состоянию на

" 24 " 04 2017 г.

П/план снял Ахобадзе Р.Р.

Проверил Лавлинская В.В.

" 12 " 05 2017 г.

Масштаб 1:200

Прошнуровано, пронумеровано и
скреплено печатью 2 листов

