

ПОЭТАЖНЫЙ ПЛАН

по адресу: Российская Федерация, город Москва

наименование (субъект, город, округ, улица и т.п.)

внутригородская территория

наименование (субъект, город, округ, улица и т.п.)

муниципальный округ Фили-Давыдково

наименование (субъект, город, округ, улица и т.п.)

Давыдовская улица

наименование (субъект, город, округ, улица и т.п.)

домовл.(вл.) --- дом 9



нужное подчеркнуть

корпус --- строение (сооружение) 2


нужное подчеркнуть

квартал № 956 Западный АО г.Москвы

1 ЭТАЖ

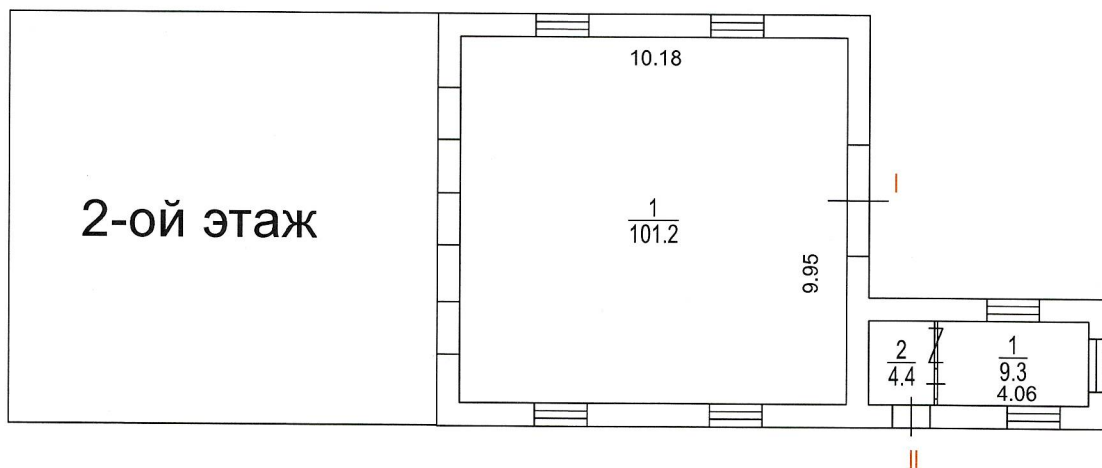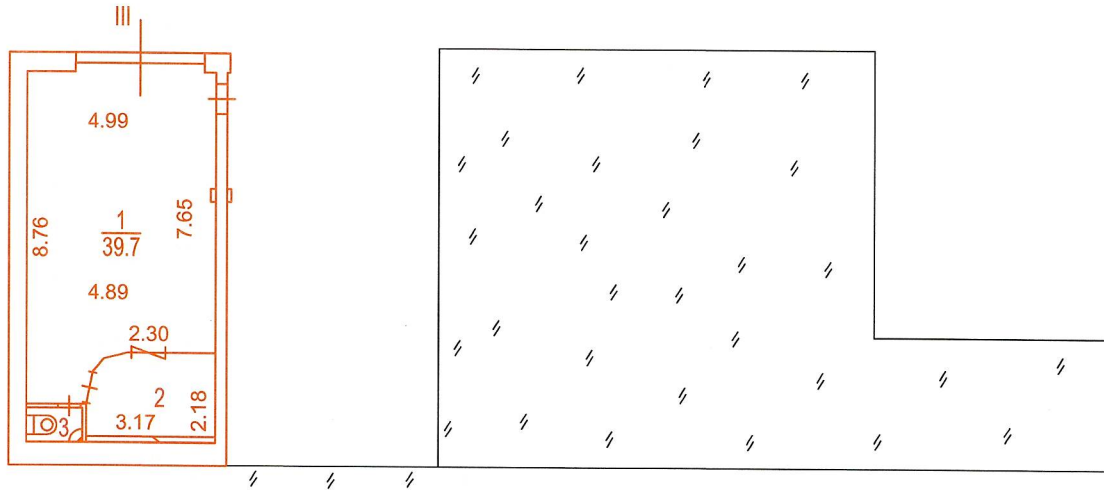

2-ой этаж

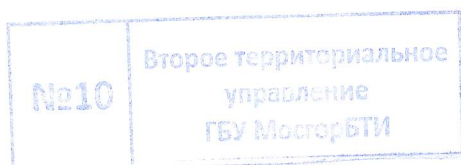

Разрешение на возведение
не предъявлено

строен.
пристр. № пом. III

ГБУ МосгорБТИ

" 24 " июля 2024 г.

Исполнитель Попова Е.В.

Проверил Сурженко Т.М.

Поэтажный план составлен по состоянию на

" 24 " июля 2024 г.

П/план снял Попова Е.В.

Проверил Сурженко Т.М.

" 1 " августа 2024 г.

Масштаб 1:200

ПОЭТАЖНЫЙ ПЛАН

по адресу: Российская Федерация, город Москва
наименование (субъект, город, округ, улица и т.п.)

внутригородская территория
наименование (субъект, город, округ, улица и т.п.)

муниципальный округ Фили-Давыдково
наименование (субъект, город, округ, улица и т.п.)



Давыдовская улица
наименование (субъект, город, округ, улица и т.п.)

домовл.(вл.) --- дом 9
нужное подчеркнуть

корпус --- строение (сооружение) 2
нужное подчеркнуть

квартал № 956 Западный АО г.Москвы

2 ЭТАЖ

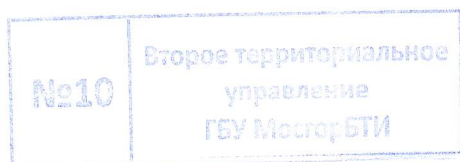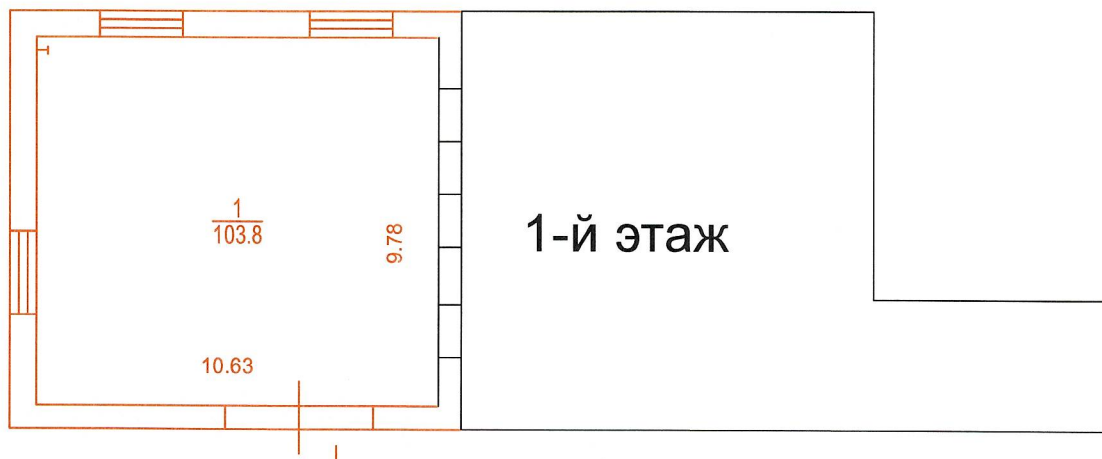

Масштаб 1:200

Разрешение на возведение
не предъявлено

строен.
пристр. № пом. I

ГБУ МосгорБТИ

" 24 " июля 2024 г.

Исполнитель Попова Е.В.

Проверил Сурженко Т.М.

Поэтажный план составлен по состоянию на

" 24 " июля 2024 г.

П/план снял Попова Е.В.

Проверил Сурженко Т.М.

" 1 " августа 2024 г.